


LINDERO TORRE LA PREVISORA

LINDERO TORRE LA PREVISORA

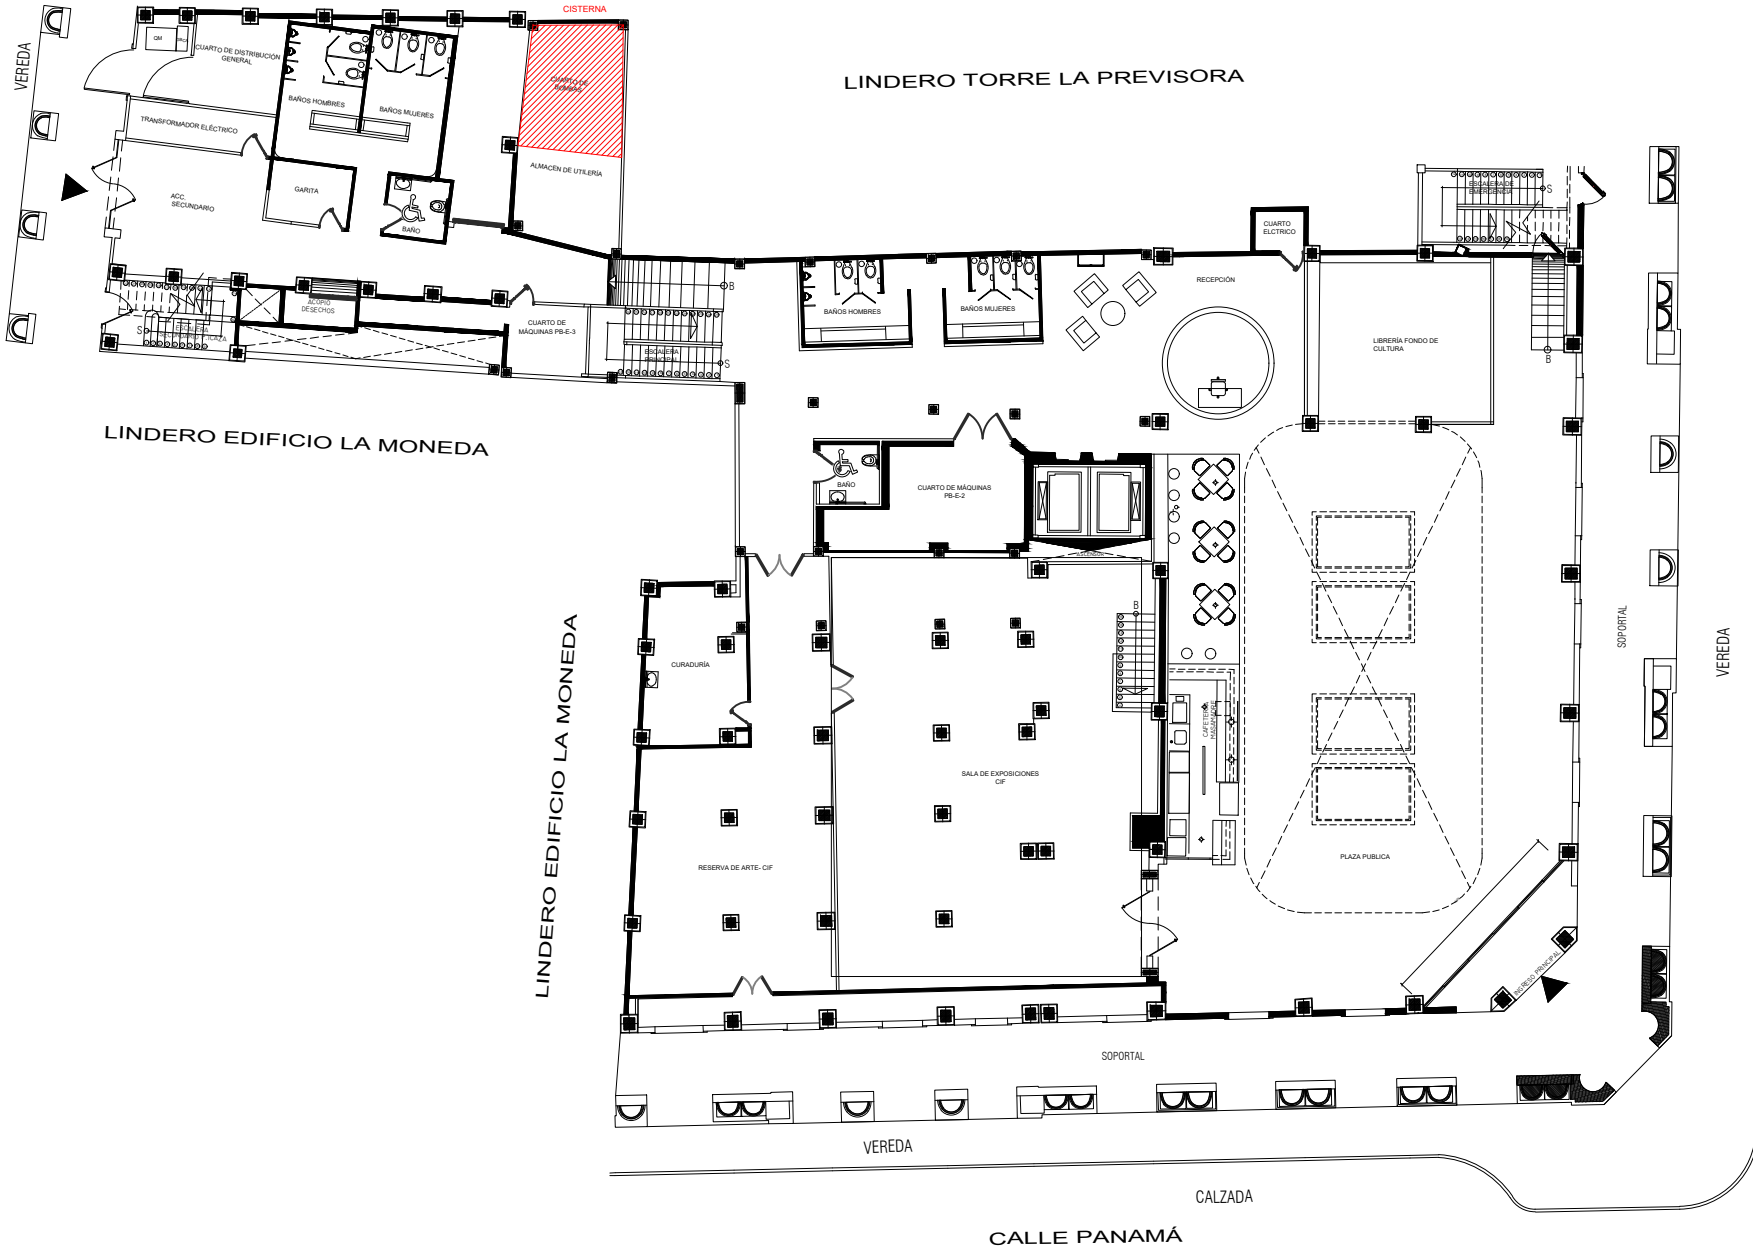

AV. 9 DE OCTUBRE

**EDIFICIO MZ14 (EX BOLSA DE VALORES) - PLANTA BAJA**